


FANANO
Appartamento 3
Piano terzo
scala 1:50

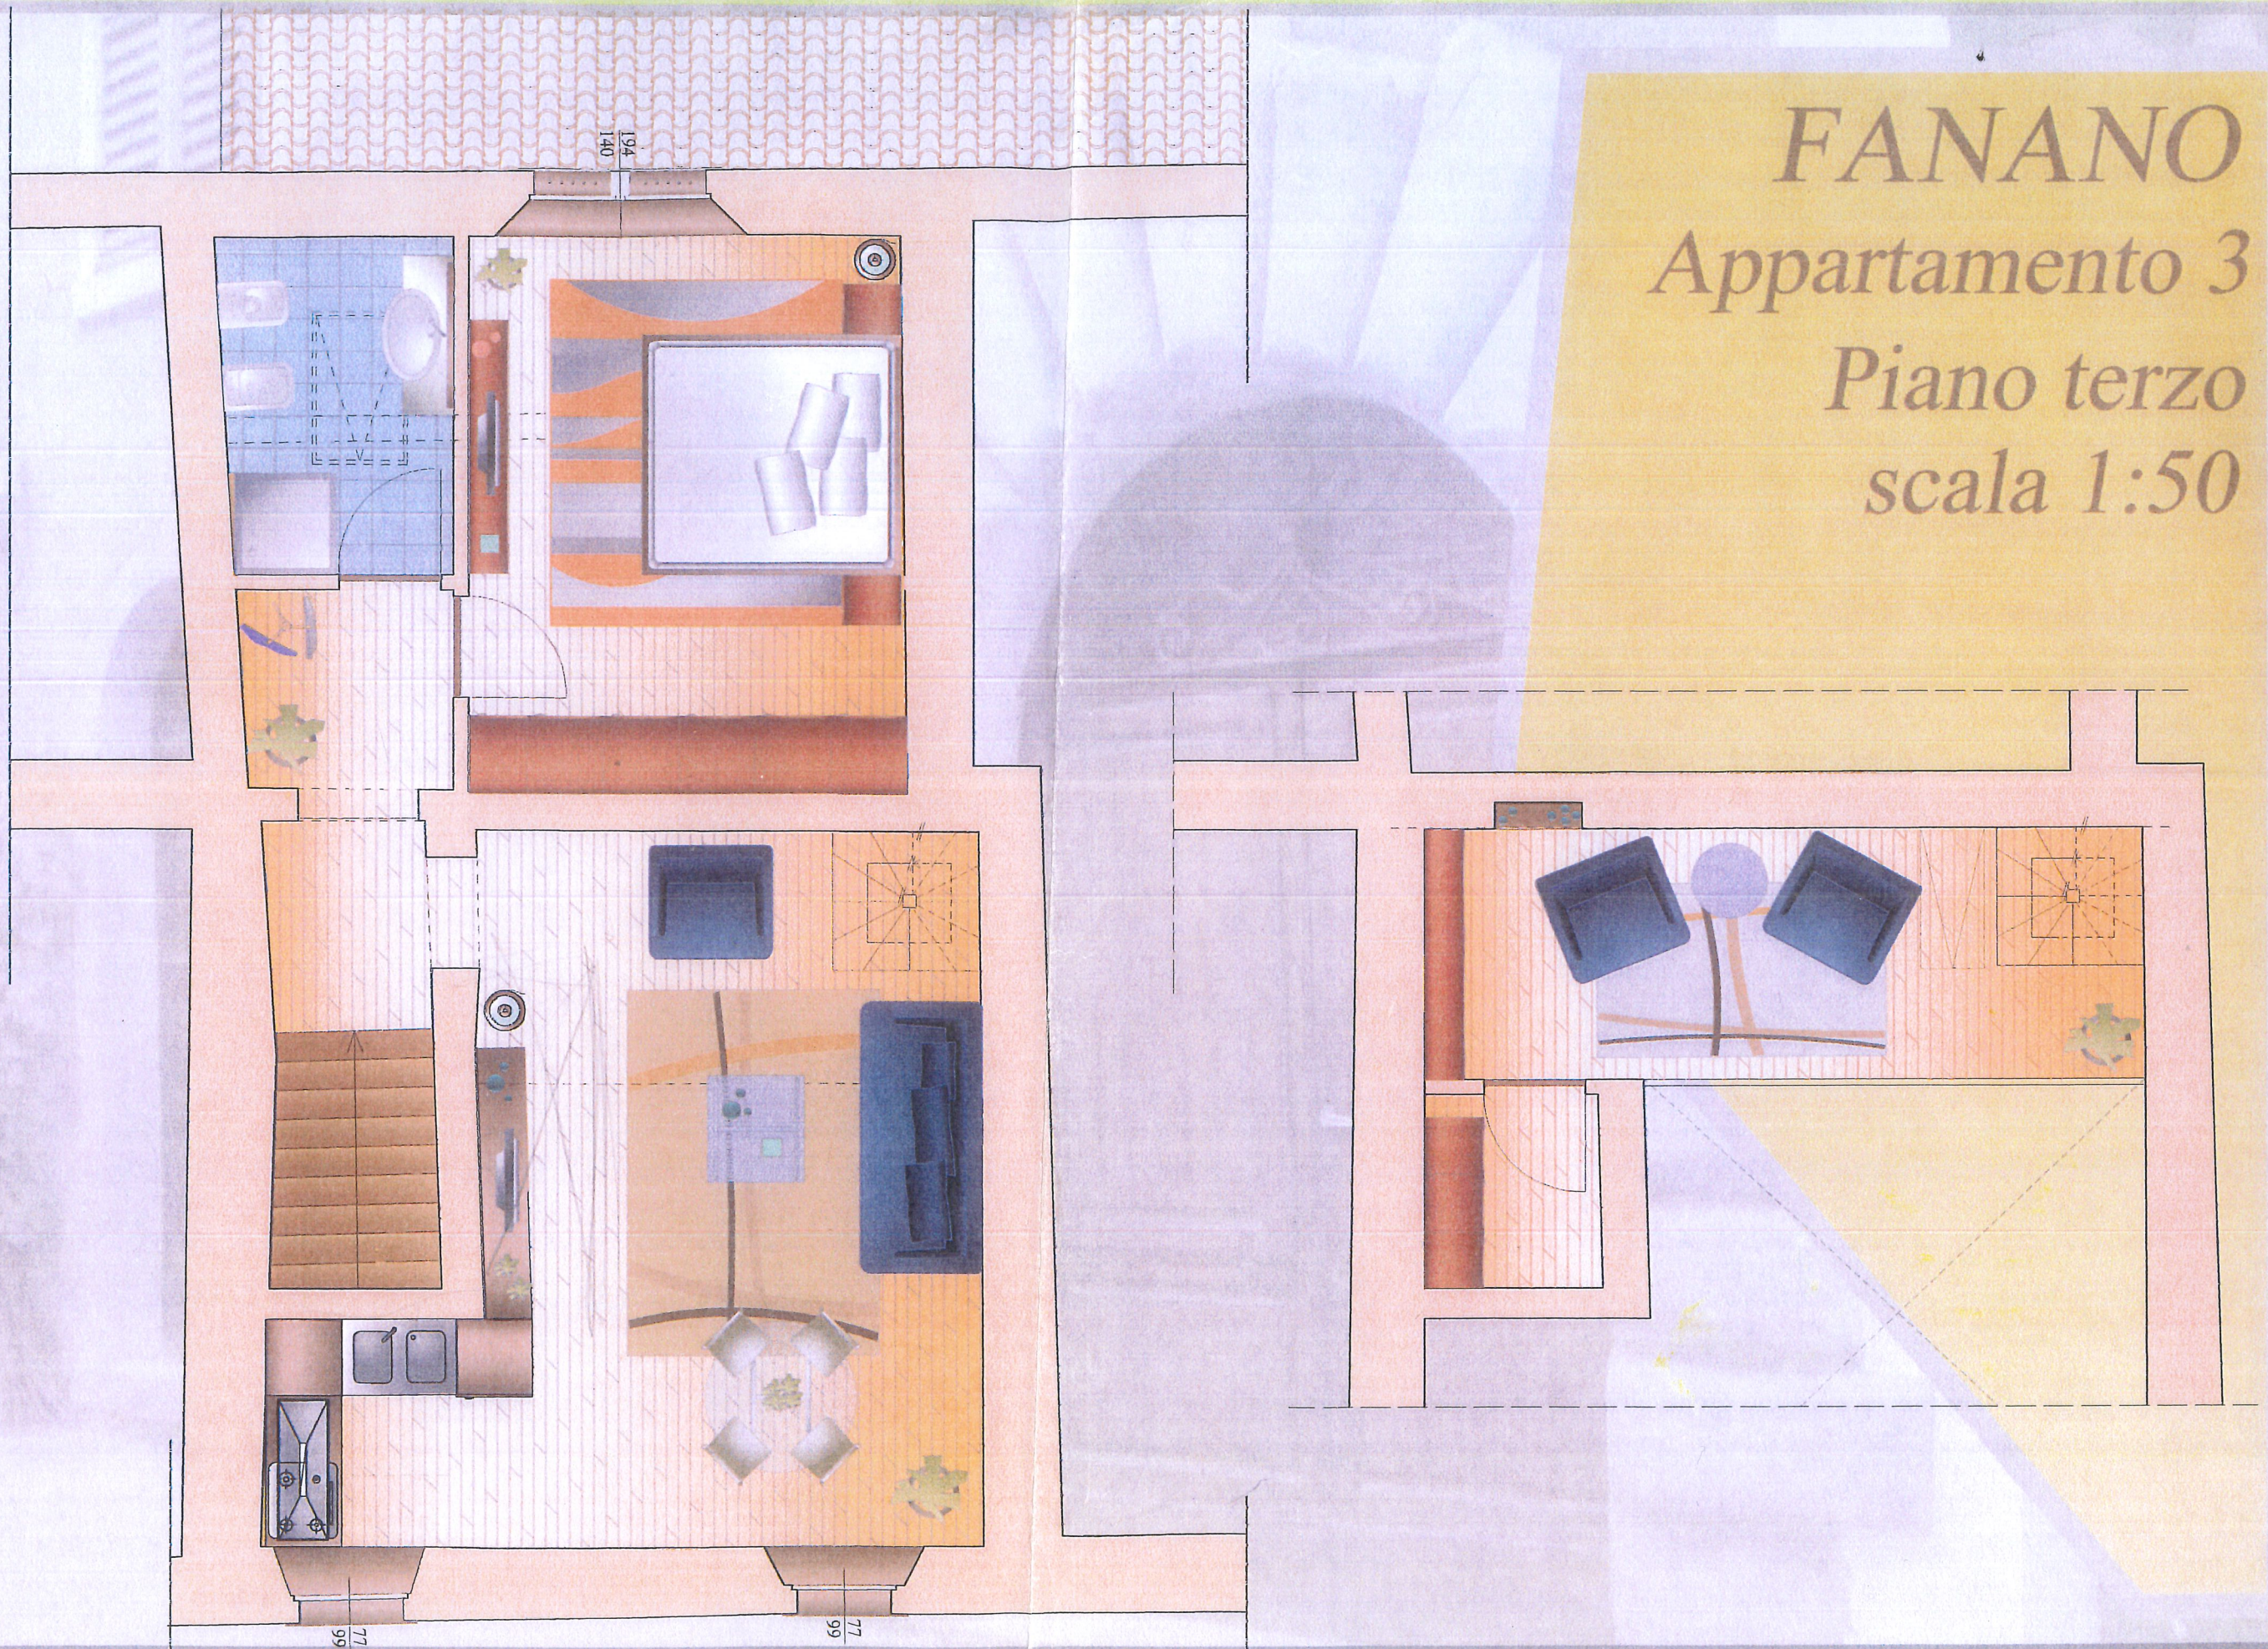

"Edil costruzioni modenese s.r.l."

Via Petrocchi, n° 6

Studio di progettazione
architetto Massimo Luppi
Via Ascani n° 99 - 41100 Modena
tel/fax 059-820709