


<b>Agenzia delle Entrate</b> <b>CATASTO FABBRICATI</b> Ufficio Provinciale di Modena	Dichiarazione protocollo n. MO0076152ae1 03/08/2021 Comune di Fanano Via Taburri civ. 1105	
	Identificativi Catastali: Sezione: Foglio: 56 Particella: 15 Subalterno: 3	Compilata da: Bernardi Nicola Iscritto all'albo: Geometri Prov. Modena N. 02059

Planimetria  
 Scheda n. 1      Scala 1:200

Rep.n. .... 884  
 Racc.n. .... 621  
 Allegato " B "

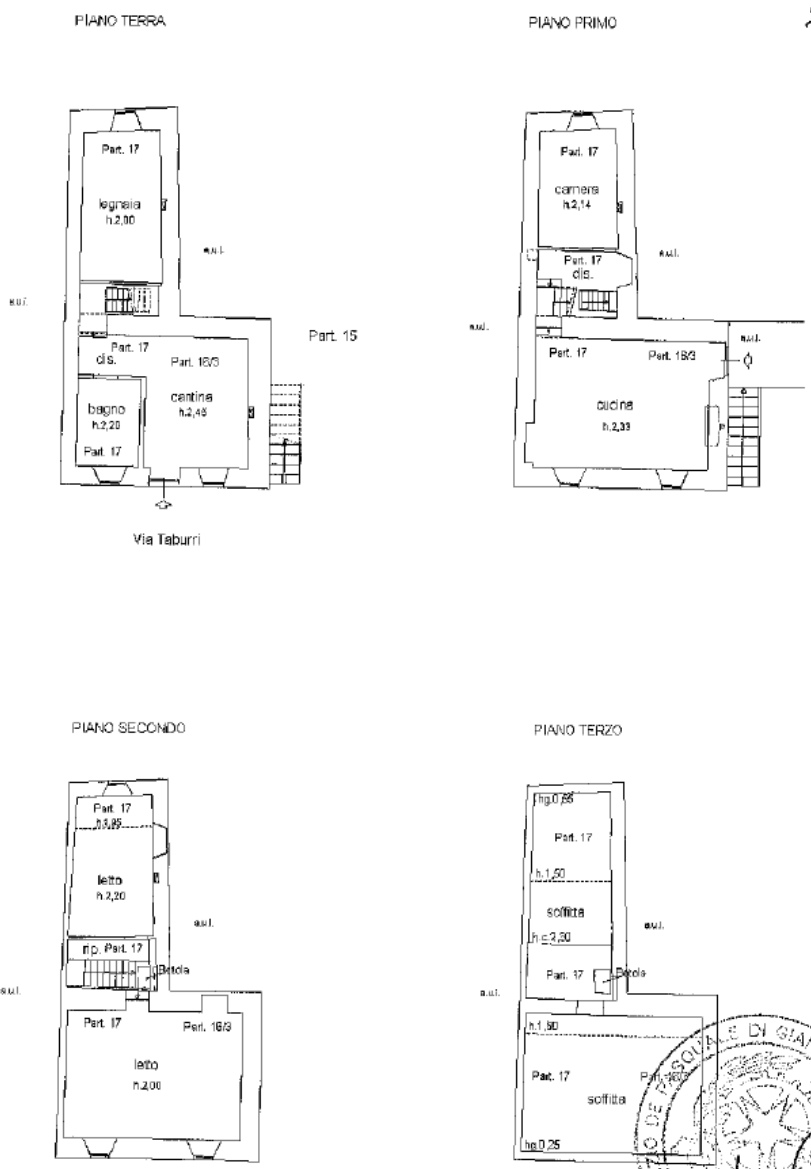

Carlo Foschetti Architetto

Bernardi Nicola



Catasto dei Fabbricati - Situazione al 04/08/2021 - Comune di FANANO (D486) - < Foglio: 56 - Particella: 16 - Subalterno: 3 >  
 VIA TABURRI n. 1105 piano: T-1-2-3;

Ultima planimetria in atti