



PIANO PRIMO  
scala 1:100



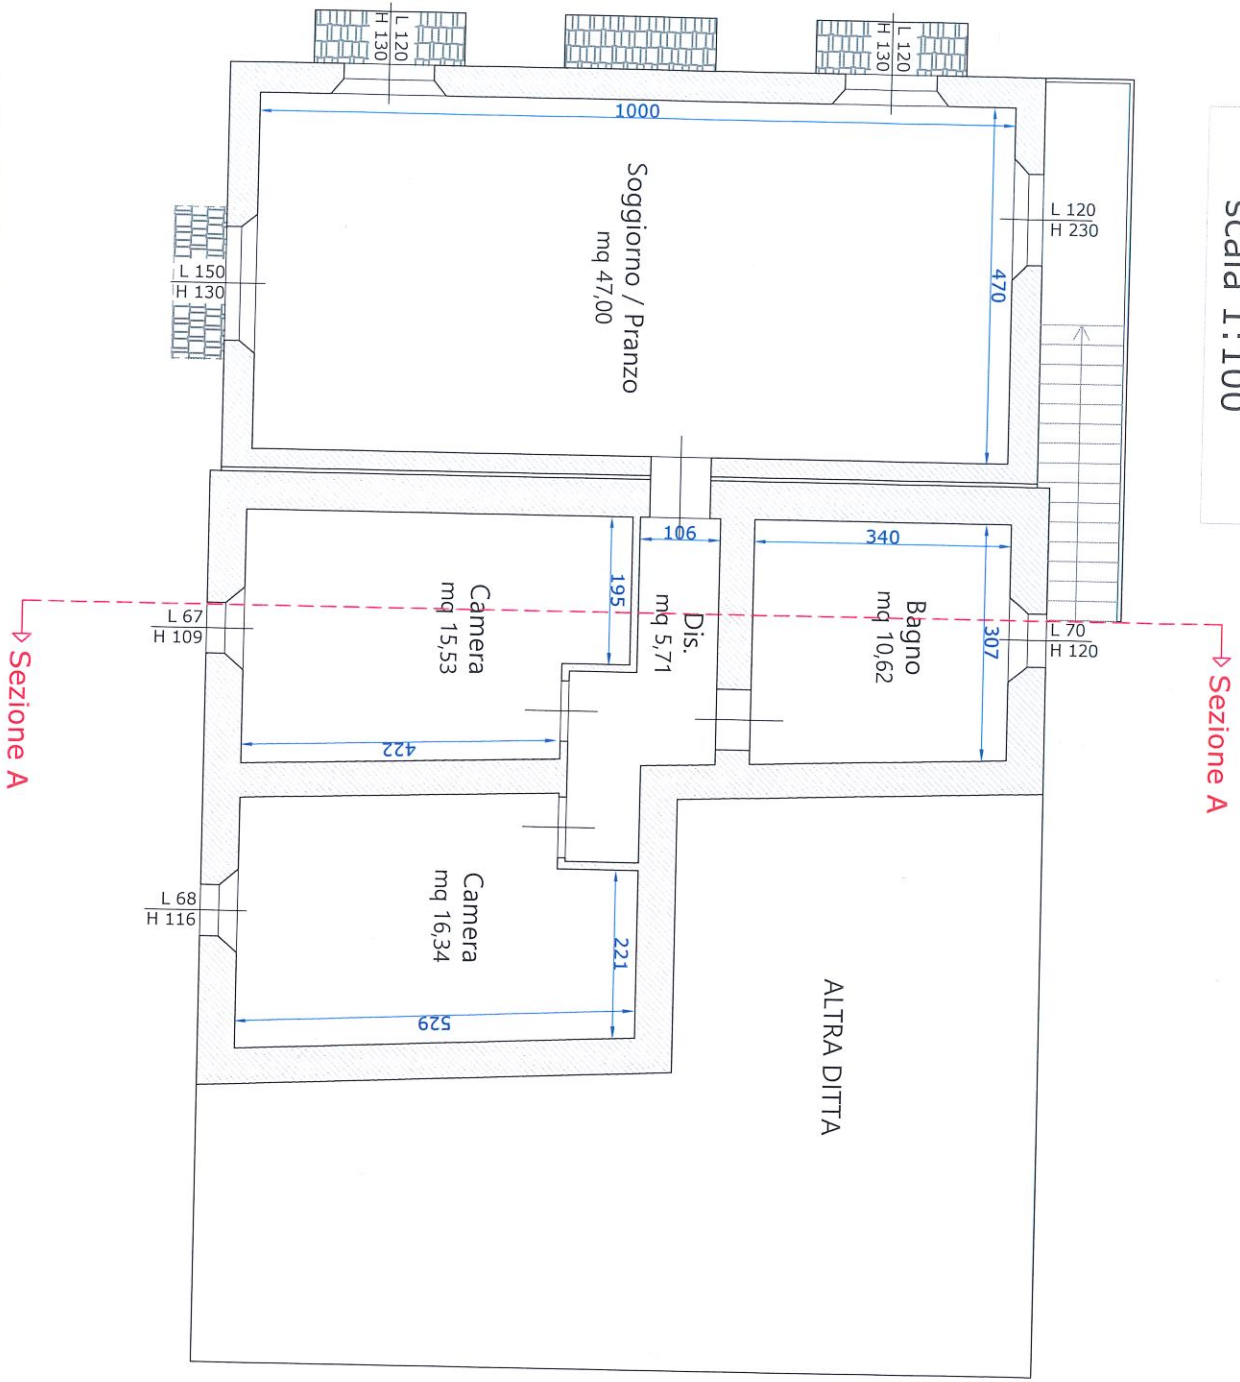

PROSPETTO NORD  
scala 1:100

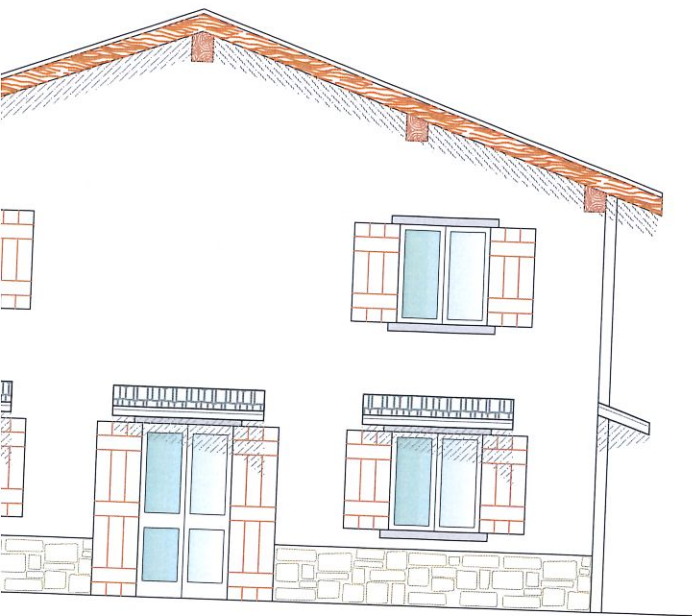